

Раздел 4


Описание местоположения границ публичного сервитута

Утверждено:

Постановлением от _____ № _____

Кадастровый номер земельного участка 43:13:000000:11
 Местоположение земельного участка: Кировская обл., Котельничский р-н
 Категория земель: Земли промышленности, энергетики, транспорта, связи, радиовещания, телевидения, информатики, земли для обеспечения космической деятельности, земли обороны, безопасности и земли иного специального назначения
 Цель предоставления для строительства линейного объекта: "Распределительный газопровод в п. Ленинская Искра Котельничского района"
 Общая площадь земельного участка: 3360088 кв.м
 Площадь части земельного участка: 43:13:000000:13/чзу1 - 227 кв.м

Примечание:
 1. Система координат МСК-43

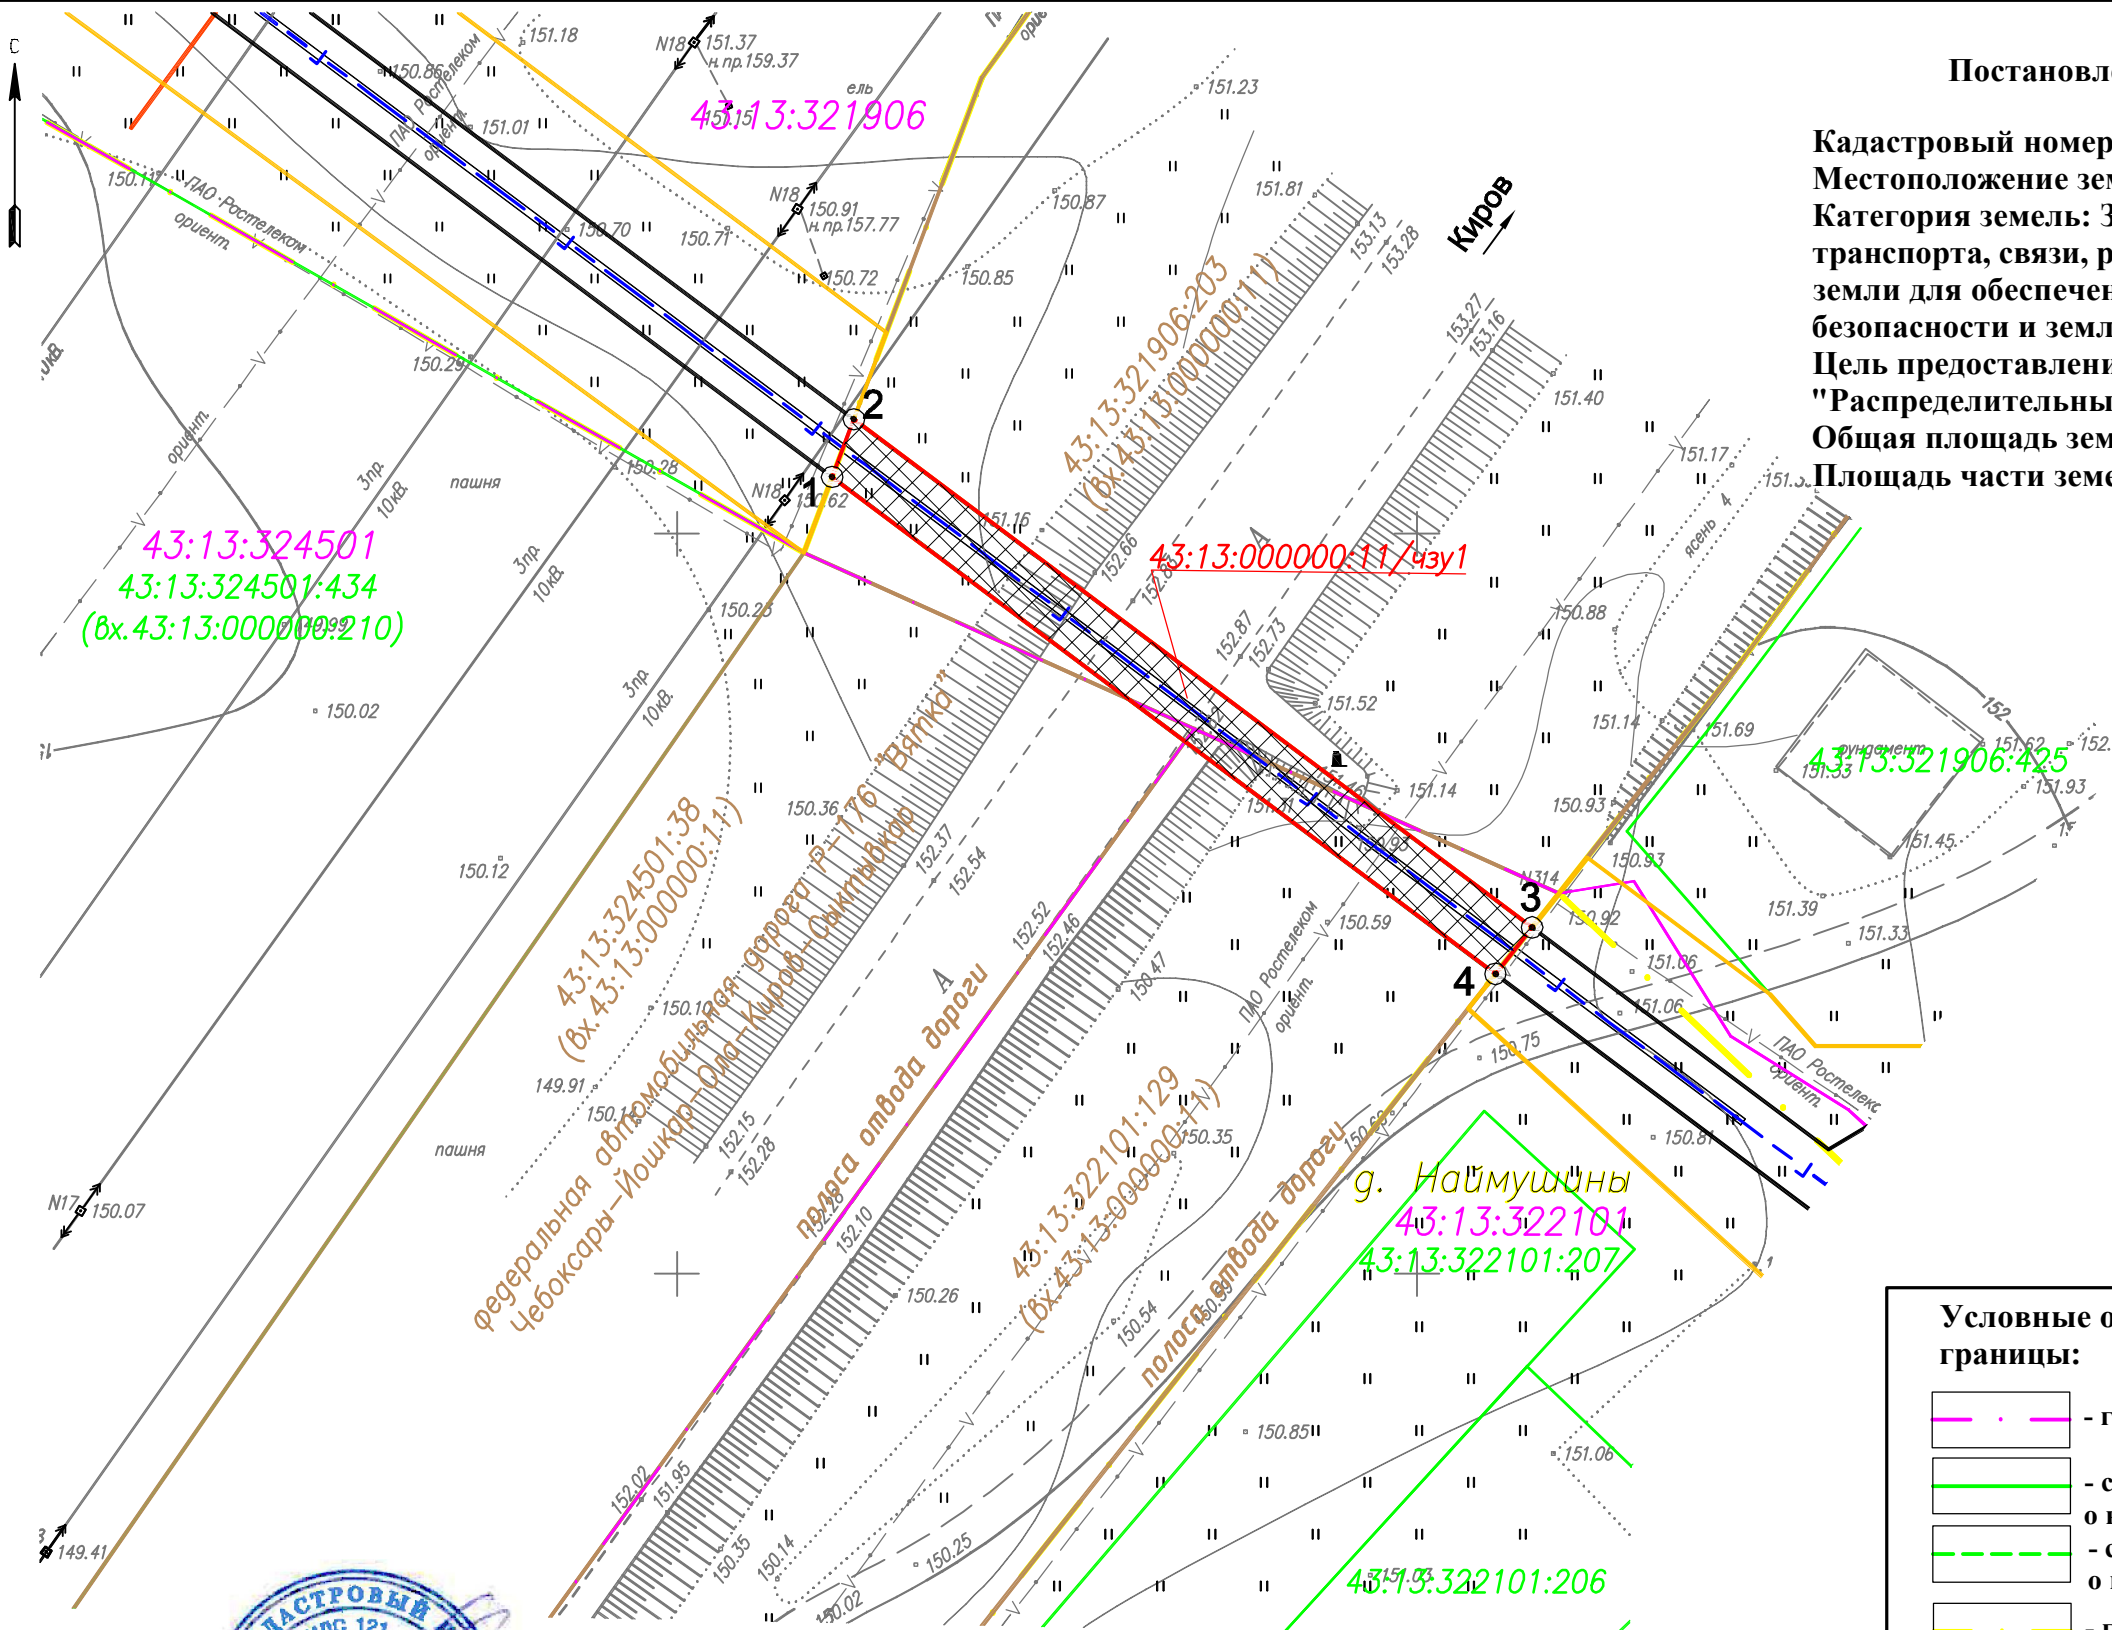

Условные обозначения и изображения:

границы:

- граница кадастрового квартала
- существующая часть границы, имеющиеся в ЕГРН сведения о которой достаточны для определения ее местоположения
- существующая часть границы, имеющиеся в ЕГРН сведения о которой не достаточны для определения ее местоположения
- границы населенных пунктов
- проектируемый газопровод низкого давления
- обозначение границ объекта
- полоса отвода земельного участка под строительство газопровода
- границы технической охранной зоны (проектируемые) газопровода
- точки поворота границы земельных участков и их частей на период строительства газопровода



Подпись _____ Дата "26" сентября 2023 г.

Место для оттиска печати лица, составившего описание местоположение границ объекта