


КАРТА ГРАДОСТРОИТЕЛЬНОГО ЗОНИРОВАНИЯ БИРТЯЕВСКОГО СЕЛЬСКОГО ПОСЕЛЕНИЯ КОТЕЛЬНИЧКОГО МУНИЦИПАЛЬНОГО РАЙОНА КИРОВСКОЙ ОБЛАСТИ

М 1:50 000

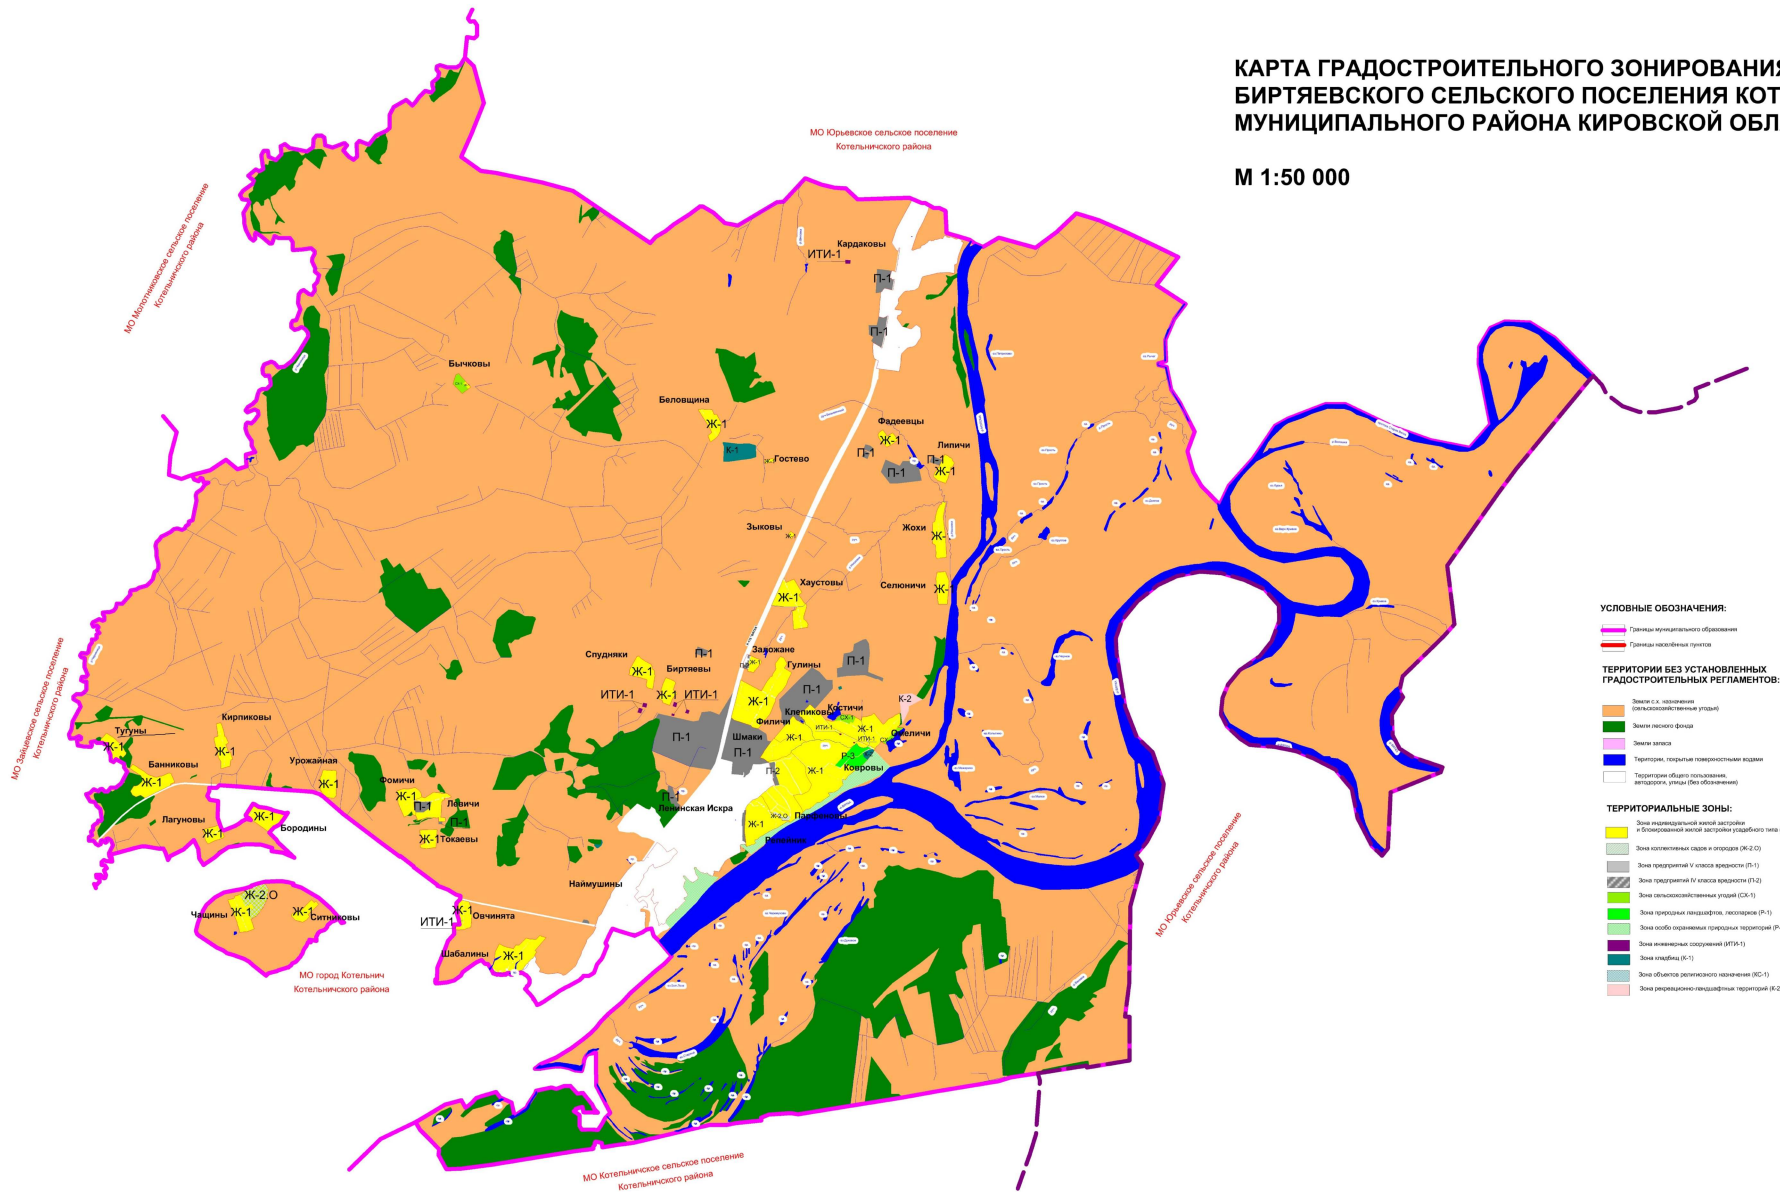

УСЛОВНЫЕ ОБОЗНАЧЕНИЯ:

- Границы муниципального образования
- Границы населённых пунктов

ТЕРРИТОРИИ БЕЗ УСТАНОВЛЕННЫХ ГРАДОСТРОИТЕЛЬНЫХ РЕГУЛЯТОРОВ:

- Земли с.х. назначения (за исключением земель населённых пунктов)
- Земли лесного фонда
- Земли запаса
- Территории, покрытые поверхностными водами
- Территории общего пользования: автодороги, улицы (без обозначения)

ТЕРРИТОРИАЛЬНЫЕ ЗОНЫ:

- Зоны индивидуальной жилой застройки и блокированной жилой застройки индивидуального типа (Ж-1)
- Зоны коллективных садов и огородов (Ж-2)
- Зоны предельной V класса вредности (П-1)
- Зоны предельной IV класса вредности (П-2)
- Зоны сельскохозяйственных угодий (СЖ-1)
- Зоны особо охраняемых природных территорий (Р-1)
- Зоны особо охраняемых природных территорий (Р-4)
- Зоны инженерных сооружений (ИТИ-1)
- Зоны отдыха (К-1)
- Зоны объектов религиозного назначения (К2-1)
- Зоны рекреационно-ландшафтных территорий (К-2)