


г. Наименование 113

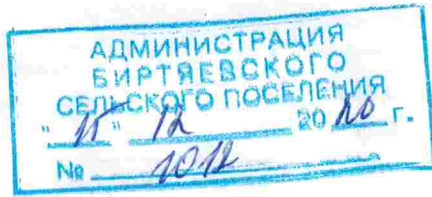

Уведомление о планируемом сносе объекта капитального строительства

« 15 » декабря 20 20 г.

В администрацию Биртяевского сельского поселения Котельничского района Кировской области

(наименование органа местного самоуправления поселения, городского округа по месту нахождения объекта капитального строительства или в случае, если объект капитального строительства расположен на межселенной территории, органа местного самоуправления муниципального района)

1. Сведения о застройщике, техническом заказчике

1.1.	Сведения о физическом лице, в случае если застройщиком является физическое лицо:	
1.1.1.	Фамилия, имя, отчество (при наличии)	Киторога Надежда Петровна
1.1.2.	Место жительства	612600, Кировская обл., г. Котельнич, ул. Радужная, дом 15.
1.1.3.	Реквизиты документа, удостоверяющего личность	Паспорт РФ 3313 250298, выдан отделением УФМС России по Кировской области в городе Котельниче 13.02.2011
1.2.	Сведения о юридическом лице, в случае если застройщиком или техническим заказчиком является юридическое лицо:	-
1.2.1.	Наименование	-
1.2.2.	Место нахождения	-
1.2.3.	Государственный регистрационный номер записи о государственной регистрации юридического лица в едином государственном реестре юридических лиц, за исключением случая, если заявителем является иностранное юридическое лицо	-
1.2.4.	Идентификационный номер налогоплательщика, за исключением случая, если заявителем является иностранное юридическое лицо	-

2. Сведения о земельном участке

2.1.	Кадастровый номер земельного участка (при наличии)	43:13:322103:172
------	--	------------------

2.2.	Адрес или описание местоположения земельного участка	Кировская область, Котельничский р-н, д. Наймушины, ул. Хлыновская, д. 113
2.3.	Сведения о праве застройщика на земельный участок (правоустанавливающие документы)	Собственность, 43:13:322103:172-43/045/2020-3 от 24.08.2020
2.4.	Сведения о наличии прав иных лиц на земельный участок (при наличии таких лиц)	отсутствуют

3. Сведения об объекте капитального строительства, подлежащем сносу

3.1.	Кадастровый номер объекта капитального строительства (при наличии)	43:13:322102:547
3.2.	Сведения о праве застройщика на объект капитального строительства (правоустанавливающие документы)	Собственность, № 43:13:322102:547-43/045/2020-3 от 24.08.2020
3.3.	Сведения о наличии прав иных лиц на объект капитального строительства (при наличии таких лиц)	отсутствуют
3.4.	Сведения о решении суда или органа местного самоуправления о сносе объекта капитального строительства либо о наличии обязательства по сносу самовольной постройки в соответствии с земельным законодательством Российской Федерации (при наличии таких решения либо обязательства)	отсутствуют

Почтовый адрес и (или) адрес электронной почты для связи: _____
612600, Кировская обл., г. Котельнич, ул. Радужная, дом 15.


Настоящим уведомлением я _____ Китороба Надежда Петровна

(фамилия, имя, отчество (при наличии))

даю согласие на обработку персональных данных (в случае если застройщиком является физическое лицо).

(должность, в случае, если застройщиком или техническим заказчиком является юридическое лицо)

М. П.
(при наличии)

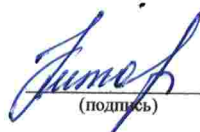
(подпись)


(расшифровка подписи)

К настоящему уведомлению прилагаются: _____ Выписки ЕГРН на участок и жилой дом


Выписка из Единого государственного реестра недвижимости об основных характеристиках и зарегистрированных правах на объект недвижимости

Сведения об основных характеристиках объекта недвижимости

В Единый государственный реестр недвижимости внесены следующие сведения:

Раздел 1 Лист 1

Здание		Вид объекта недвижимости	
Лист №1	Раздел 1	Всего листов раздела 1: 1	Всего разделов: 3
		Всего листов выписки: 3	
24 августа 2020г.			
Кадастровый номер:	43:13:322102:547		
Номер кадастрового квартала:	43:13:322102		
Дата присвоения кадастрового номера:	30.11.2011		
Ранее присвоенный государственный учетный номер:	Инвентарный номер 1573; Инвентарный номер 5426; Кадастровый номер 43:13:022103:0002:1573/06/A		
Адрес (местоположение):	Кировская область, р-н. Котельничский, д. Наймушины, д. 113		
Площадь, м2:	33.9		
Назначение:	Жилое		
Наименование:	Жилой дом		
Количество этажей, в том числе подземных этажей:	1, в том числе подземных 0		
Год ввода в эксплуатацию по завершении строительства:	данные отсутствуют		
Год завершения строительства:	данные отсутствуют		
Кадастровая стоимость, руб:	213618.68		
Кадастровые номера иных объектов недвижимости, в пределах которых расположен объект недвижимости:	43:13:322103:172		
Кадастровые номера помещений, машино-мест, расположенных в здании или сооружении:	данные отсутствуют		
Виды разрешенного использования:	данные отсутствуют		
Статус записи об объекте недвижимости:	Сведения об объекте недвижимости имеют статус "актуальные, ранее учтенные"		
Особые отметки:	данные отсутствуют		
Получатель выписки:	Киторога Надежда Петровна		

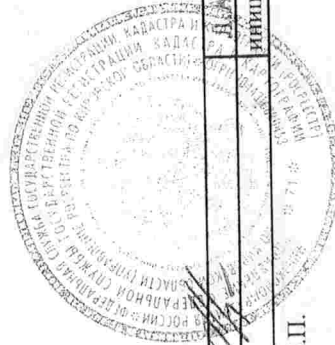

полное наименование должности

подпись


Инициалы, фамилия
Д.А.Новоселова

М.П.

Выписка из Единого государственного реестра недвижимости об основных характеристиках и зарегистрированных правах на объект недвижимости
Сведения о зарегистрированных правах

Здание	
вид объекта недвижимости	
Лист №1 Раздел 2	Всего листов раздела 2: 1
	Всего разделов: 3
	Всего листов выписки: 3
24 августа 2020г.	
Кадастровый номер: 43:13:322102:547	

1	Правообладатель (правообладатели):	1.1	Киторога Надежда Петровна, 19.01.1969, пос. Знаменка Яранского р-на Кировской области, Российская Федерация, СНИЛС 061-010-944 99 Паспорт гражданина Российской Федерации серия 33 13 №250298, выдан 13.02.2014, отделением УФМС России по Кировской области в городе Котельнич 612600, обл. Кировская, Котельничский р-н, г. Котельнич, ул. Радужная, д. 15
2	Вид, номер и дата государственной регистрации права:	2.1	Собственность 43:13:322102:547-43/045/2020-3 24.08.2020 13:46:51
3	Документы-основания	3.1	Договор купли-продажи жилого дома и земельного участка, Выдан 12.08.2020
4	Ограничение прав и обременение объекта недвижимости:	не зарегистрировано	
5	Сведения о наличии решения об изъятии объекта недвижимости для государственных и муниципальных нужд:	данные отсутствуют	
6	Сведения об осуществлении государственной регистрации сделки, права, ограничения права без необходимого в силу закона согласия третьего лица, органа:	данные отсутствуют	

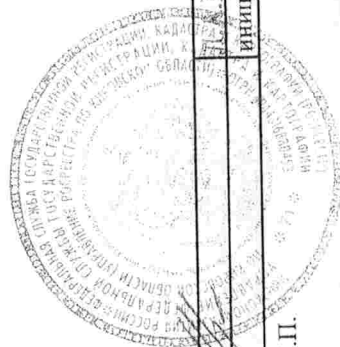

полное наименование должности	подпись
	И.П.Новоселова
	инициалы, фамилия

М.П.

Выписка из Единого государственного реестра недвижимости об основных характеристиках и зарегистрированных правах на объект недвижимости

Описание местоположения объекта недвижимости

Здание

вид объекта недвижимости

Всего листов выписки: 3

Всего разделов: 3



Всего листов раздела 4: 1

Лист №1 Раздел 4

24 августа 2020г.

Кадастровый номер: 43:13:322102:547

Схема расположения объекта недвижимости (части объекта недвижимости) на земельном участке(ах)

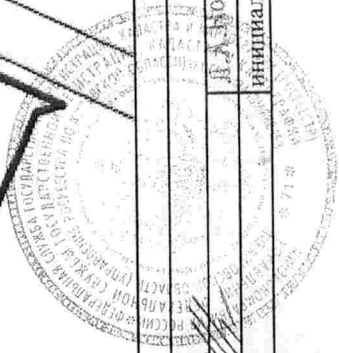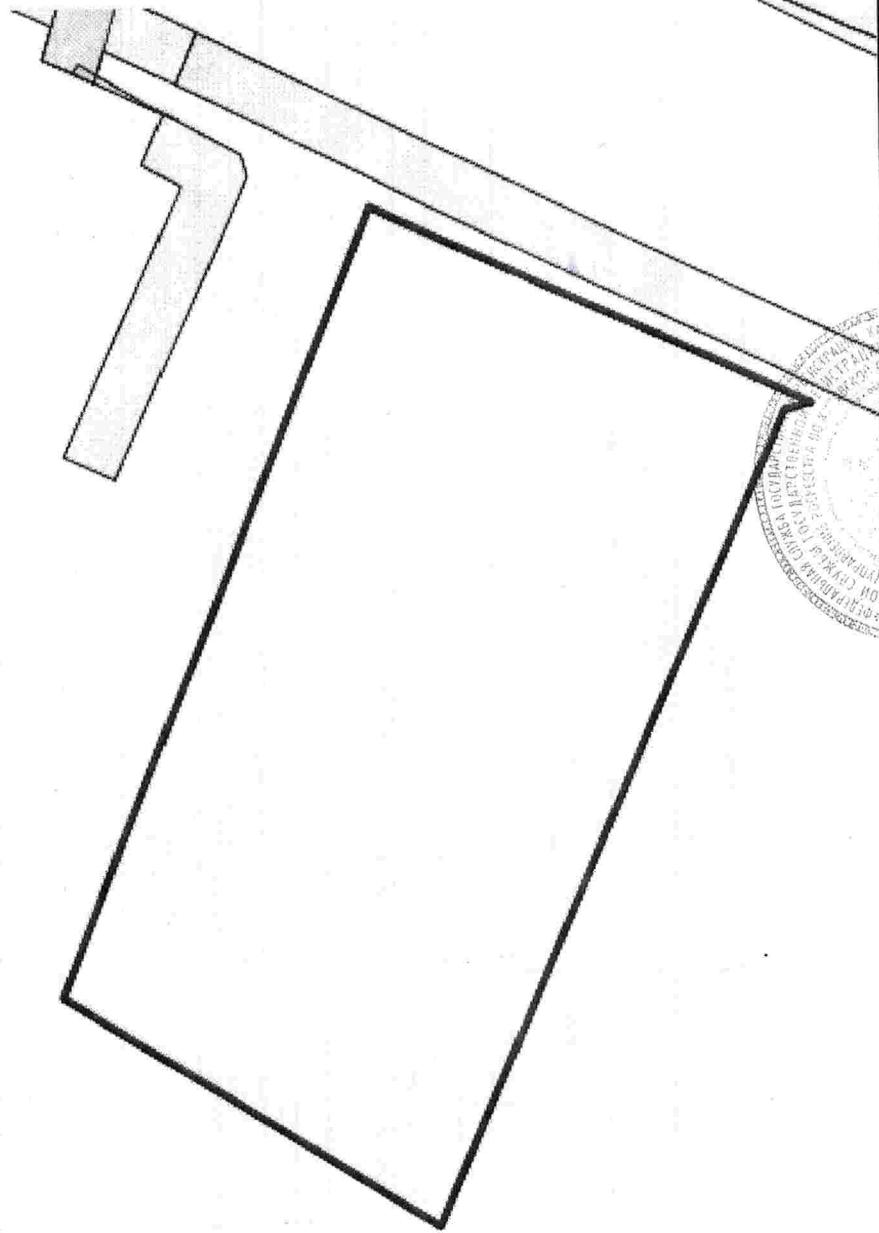

Условные обозначения:

Масштаб 1:600

подпись

инициалы, фамилия

полное наименование должности

М.П.


Д.А. Вороселова

Выписка из Единого государственного реестра недвижимости об основных характеристиках и зарегистрированных правах на объект недвижимости

Сведения об основных характеристиках объекта недвижимости

В Единый государственный реестр недвижимости внесены следующие сведения:

Земельный участок			
вид объекта недвижимости			
Лист №1 Раздел 1	Всего листов раздела 1: 1	Всего разделов: 3	Всего листов выписки: 3
24 августа 2020г.			
Кадастровый номер: 43:13:322103:172			
Номер кадастрового квартала: 43:13:322103			
Дата присвоения кадастрового номера: 15.05.2002			
Ранее присвоенный государственный учетный номер: 43:13:022103:0002			
Адрес (местоположение): (адрес) Кировская обл, р-н Котельничский, д Наймушины, ул Хлыновская, д 113			
Площадь, м2: 2703 +/- 18			
Кадастровая стоимость, руб: 91442.49			
Кадастровые номера расположенных в пределах земельного участка объектов недвижимости: 43:13:322102:547			
Категория земель: Земли населенных пунктов			
Виды разрешенного использования: для ведения личного подсобного хозяйства, для ведения личного подсобного хозяйства			
Статус записи об объекте недвижимости: Сведения об объекте недвижимости имеют статус "актуальные, ранее учтенные"			
Особые отметки: данные отсутствуют			
Получатель выписки: Киторого Надежда Петровна			

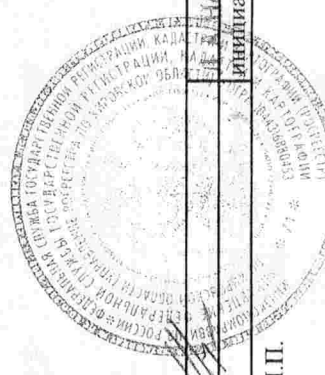

полное наименование должности

подпись


Инициалы, фамилия

М.П.

Выписка из Единого государственного реестра недвижимости об основных характеристиках и зарегистрированных правах на объект недвижимости
 Сведения о зарегистрированных правах

Земельный участок	
вид объекта недвижимости	Всего листов выписки: 3
Всего листов раздела 2: 1	Всего разделов: 3
Лист №1	Раздел 2
24 августа 2020г.	
Кадастровый номер: 43:13:322103:172	

1	Правообладатель (правообладатели):	1.1	Киторога Надежда Петровна, 19.01.1969, пос.Знаменка Яранского р-на Кировской области, Российская Федерация, СНИЛС 061-010-944 99 Паспорт гражданина Российской Федерации серия 33 13 №250298, выдан 13.02.2014, отделением УФМС России по Кировской области в городе Котельниче 612600, Кировская область, Котельничский район, г.Котельнич, ул.Радужная, д.15
2	Вид, номер и дата государственной регистрации права:	2.1	Собственность 43:13:322103:172-43/045/2020-3 24.08.2020 13:56:49
3	Документы-основания	3.1	Договор купли-продажи жилого дома и земельного участка, Выдан 12.08.2020
4	Ограничение прав и обременение объекта недвижимости:		не зарегистрировано
5	Сведения о наличии решения об изъятии объекта недвижимости для государственных и муниципальных нужд:		данные отсутствуют
6	Сведения об осуществлении государственной регистрации сделки, права, ограничения права без необходимого в силу закона согласия третьего лица, органа:		данные отсутствуют

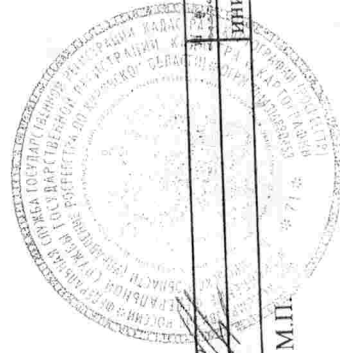


полное наименование должности	Инициалы, фамилия
	М.П.
подпись	

Выписка из Единого государственного реестра недвижимости об основных характеристиках и зарегистрированных правах на объект недвижимости
Описание местоположения земельного участка

Земельный участок		
вид объекта недвижимости		
Лист №1	Раздел 3	Всего листов выписки: 3
24 августа 2020г.		
Кадастровый номер: 43:13:322103:172		

План (чертеж, схема) земельного участка

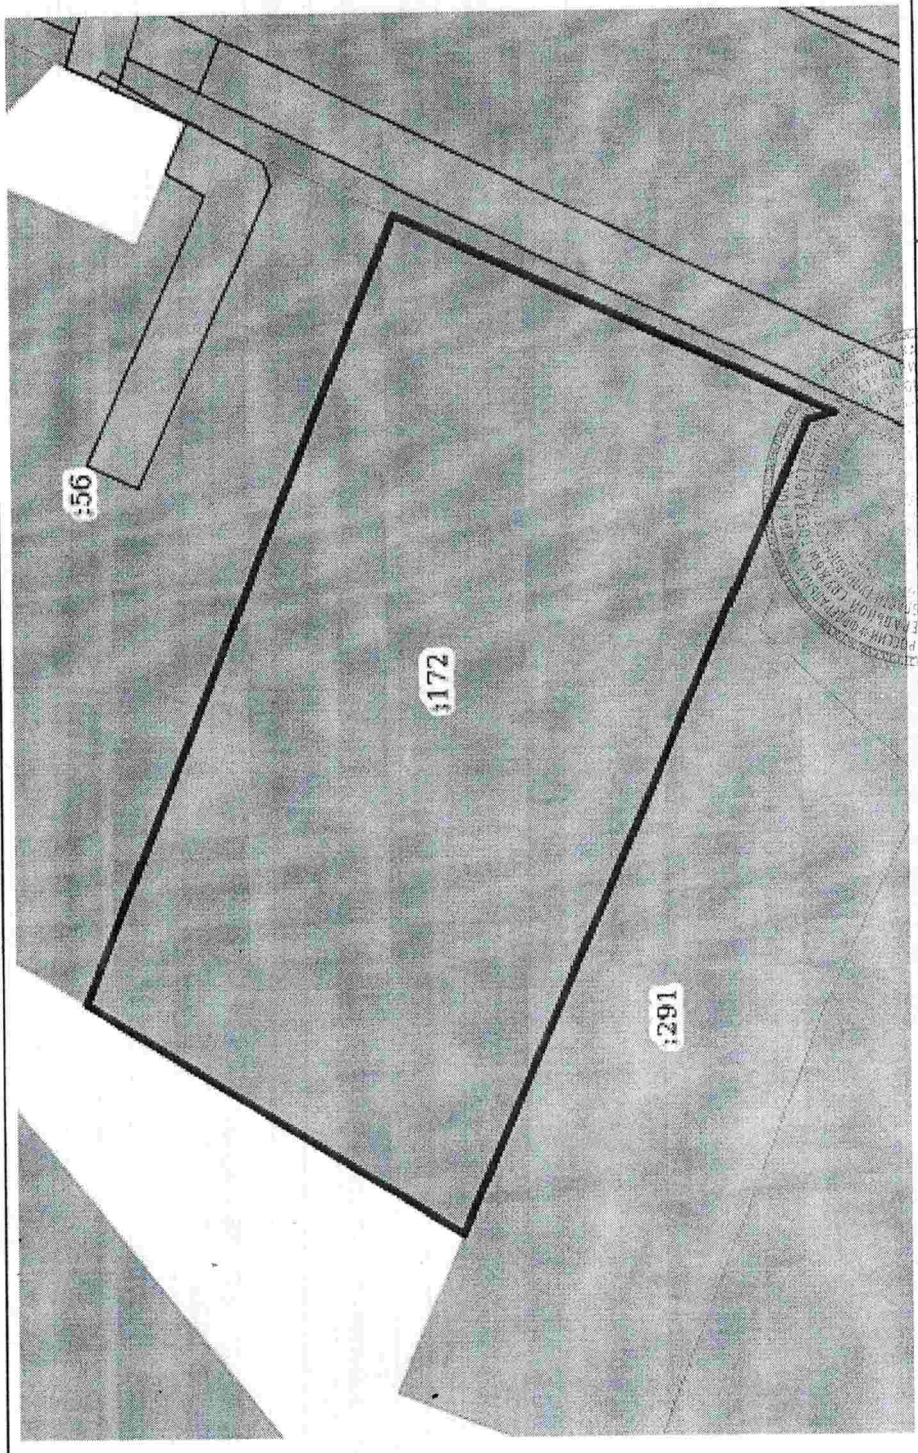

Масштаб 1:600	Условные обозначения:
<p>И.С. НОВОСЕЛОВ</p> <p>ПОДПИСЬ</p> <p>ИНИЦИАЛЫ, ФАМИЛИЯ</p> <p>М.П.</p>	
полное наименование должности	